




Legende

- RUP begrenzing
- Art. 3.1 Zone voor wegnis

Bron:

- GRB (2023), download.vlaanderen.be
- Topografische kaart (2011), AGIV

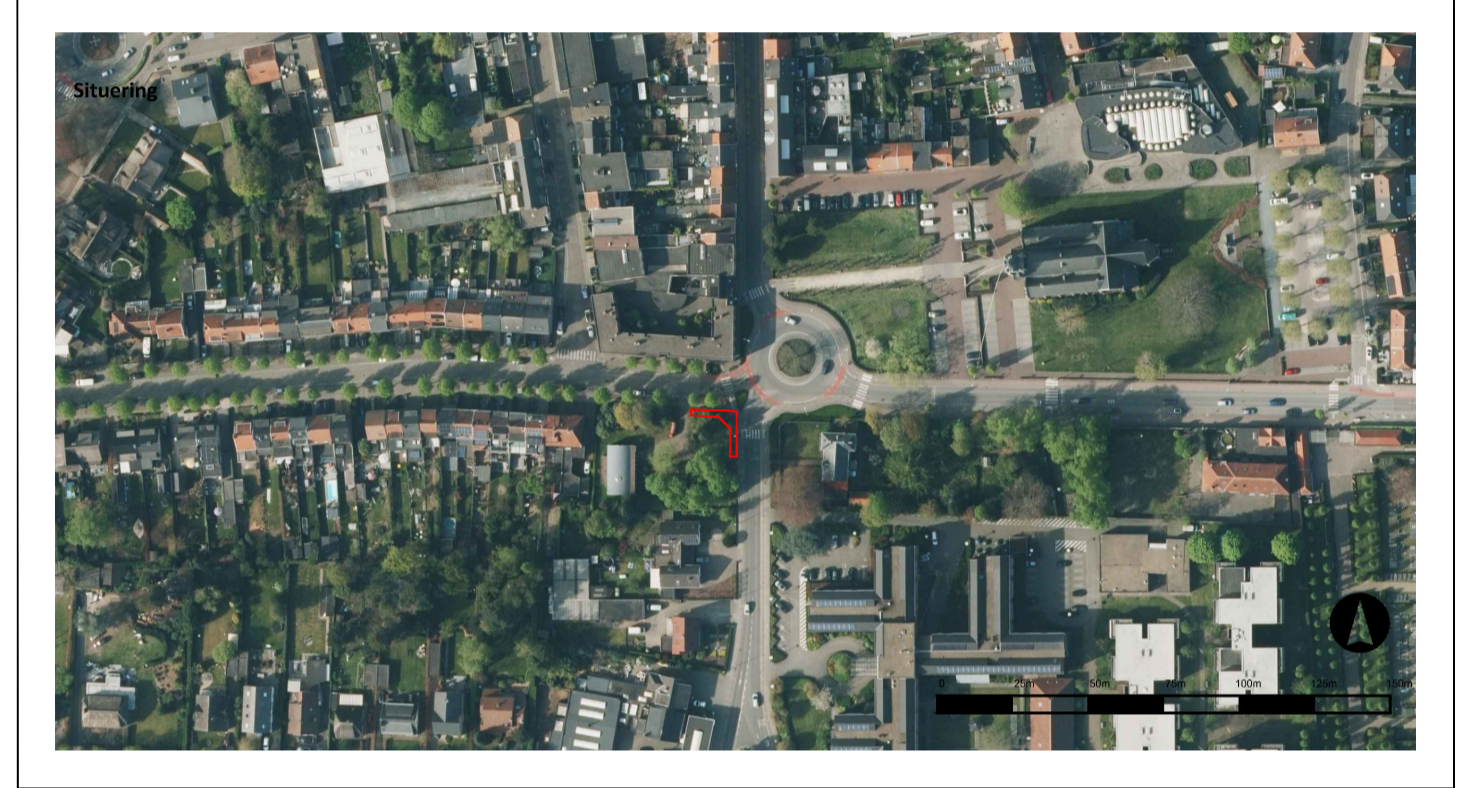

RUP Centrum - deelzone 3
Gemeente Schoten

Grafisch plan
 Ontwerp RUP



Opdrachtgever
 Gemeente Schoten
 Verbertstraat 3 - 2900 Schoten
 Tel.: +32 (0)3 680 09 00
 info@schoten.be

Opdrachthouder
 Anteagroup
 Roderveldlaan 1 - 2600 Antwerpen
 info.be@anteagroup.be
 Tel.: +32 (0)3 221 55 0

Datum September 2023 Juli 2024	Wijziging Opmaak GP Wijziging GP	Revisie 00 01	Kenmerk: 4759365003 Projecttechnicus: PGD Datum: Juli 2024 Plannr.: 5/12 Formaat: A2 Schaal: 1:200
---	---	----------------------------	---

Gezien en voorlopig vastgesteld door de gemeenteraad in zitting van

Algemeen directeur, De Voorzitter,
 Het college van burgemeester en schepenen bevestigt dat onderhavig plan ter inzage van het publiek in het gemeentehuis werd neergelegd van tot en met

Algemeen directeur, De Burgemeester,
 Gezien en definitief vastgesteld door de gemeenteraad in zitting van

Algemeen directeur, De Voorzitter,
 Ruimtelijk Planner,
 Pieter-Jan Gomme

Voor Anteagroup,
 Projectmanager,
 Eline Mulkens

