


**LEGENDA ONTWERPEN WEGENISWERKEN**

- Betonnen trottoirband breedte 20cm, type IB, 30x20cm 2/2
- Betonnen trottoirband breedte 6cm, type ID4, 20x6cm vlak
- Betonnen kantstrook breedte 30cm, type IIE1, 20x30cm
- Bitumineuze verharding, zwart
- Bitumineuze verharding, rood
- ▨ Bestrating van poreuze betonstraatstenen 22x22x08
- ▨ Bestrating van betonstraatstenen 22x22x08
- ▨ Bestrating van waterdoorlatende betonstraatstenen 22x11x10
- ▨ Bestrating van waterdoorlatende betonstraatstenen
- ▨ Zone te vernieuwen toplaag asfalt, inclusief wegmarkering overeenkomstig bestaande toestand
- Leveren en aanplanten van bomen,
- Gras / teelaarde
- Bestaande groenzone
- Zone met bomengrulaat
- Putdeksel dwa
- Putdeksel rva
- ▨ Gracht - diepte 0.80m

De figuratie van de arcering is louter indicatief weergegeven op het plan

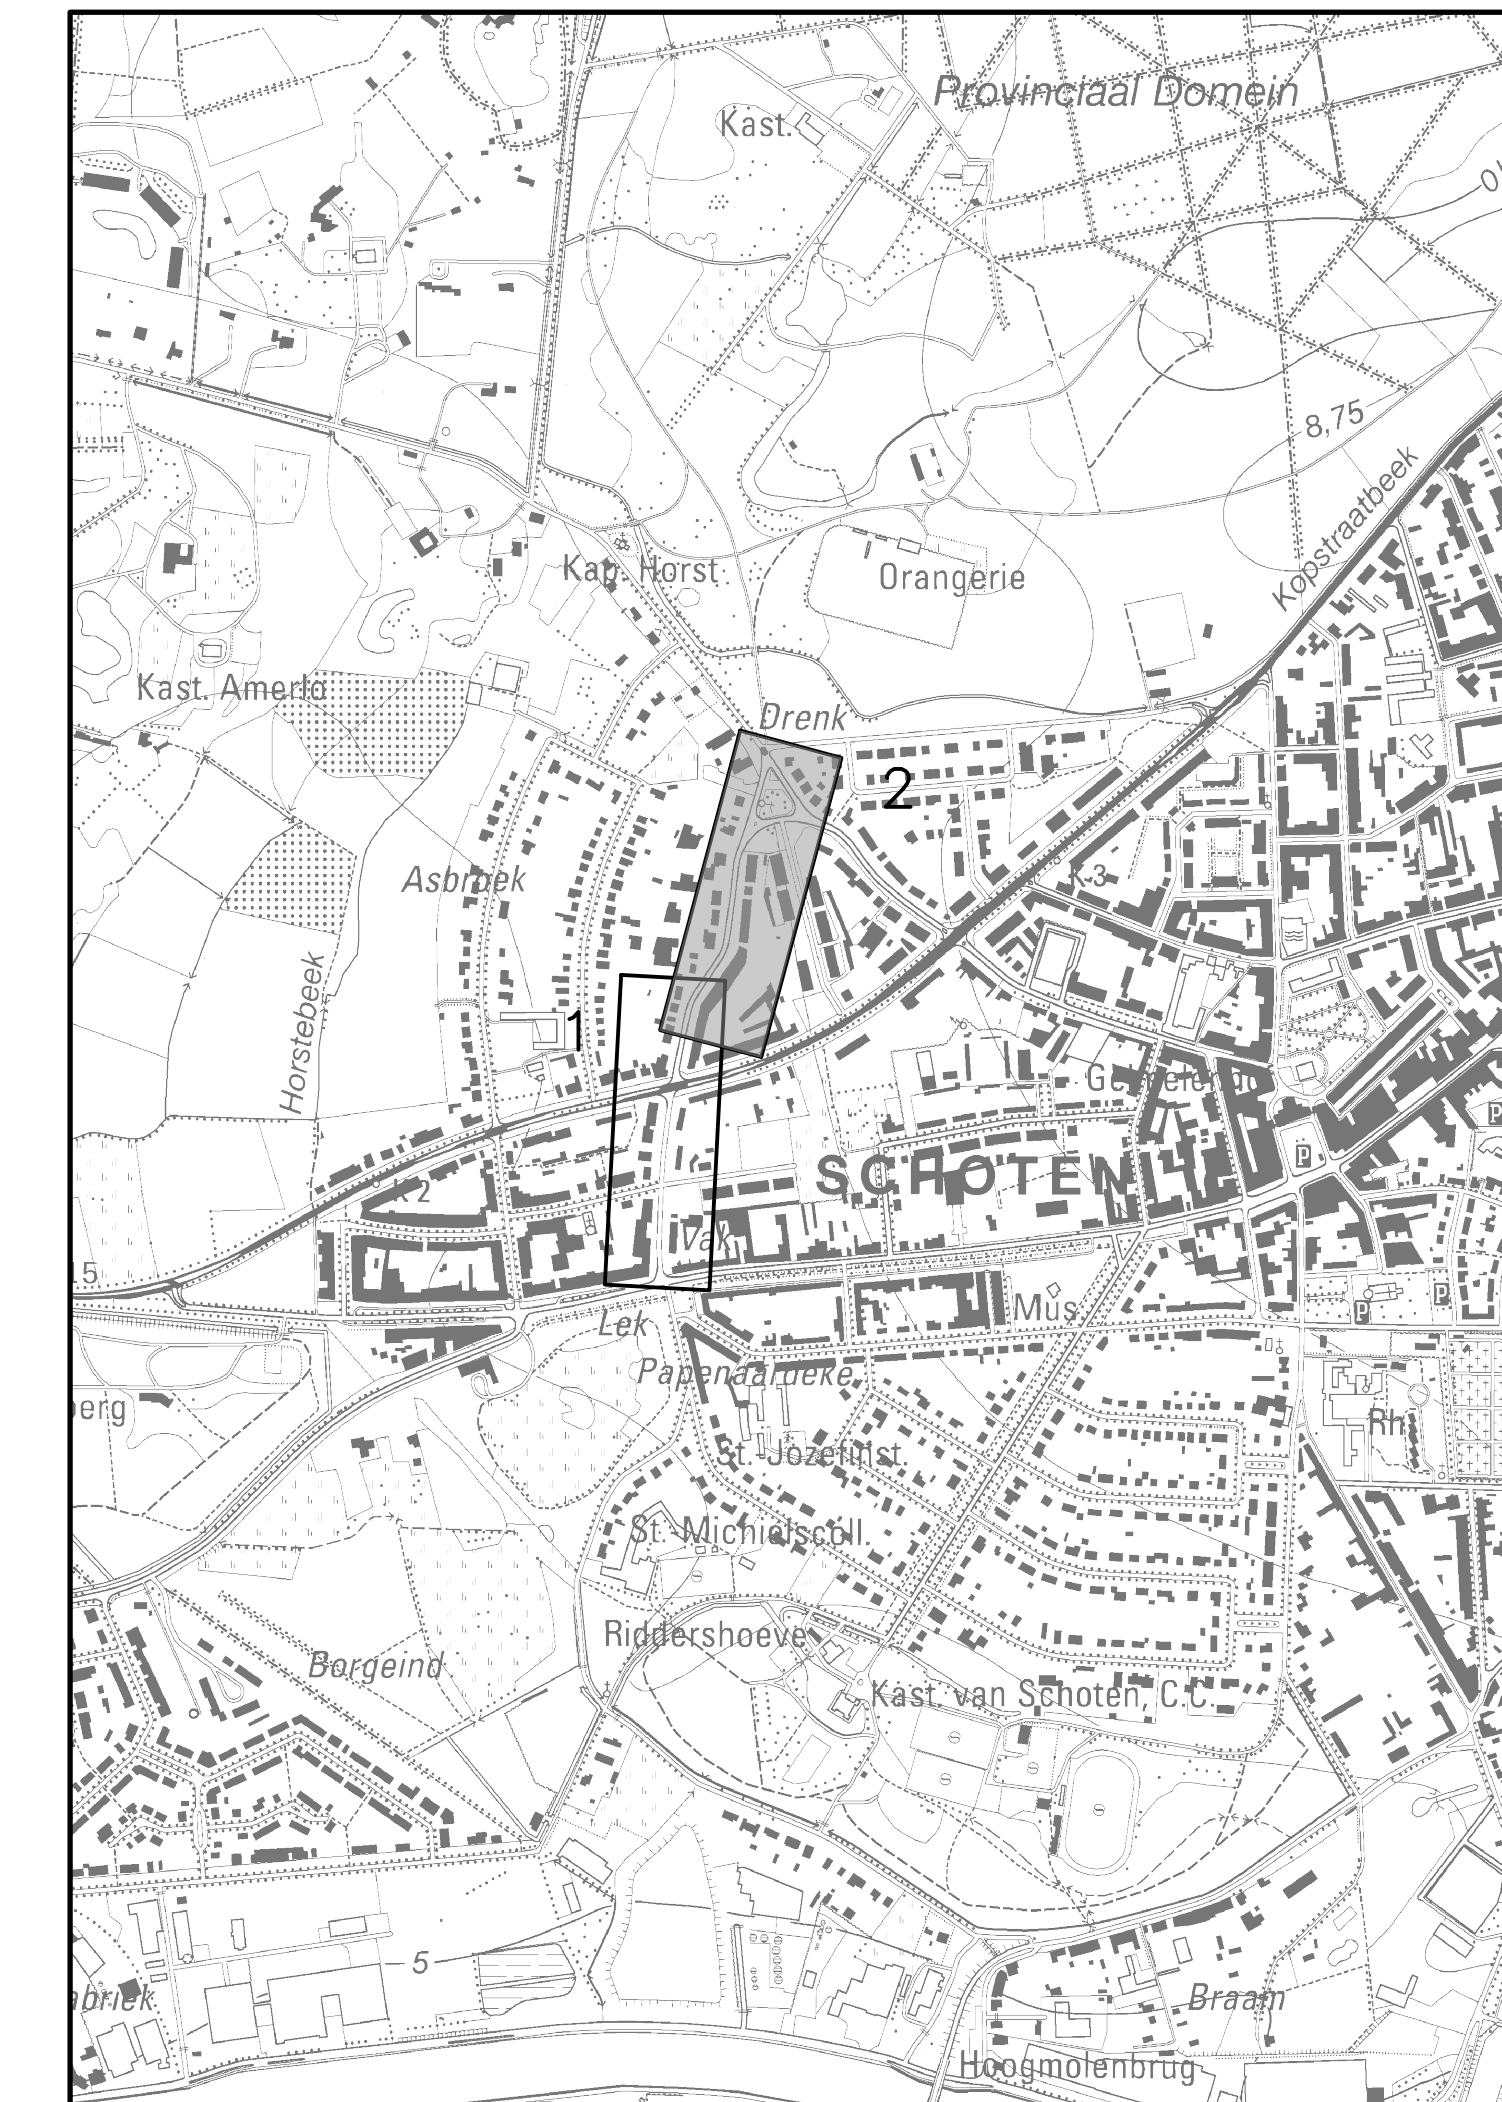

**VESTIGING ANTWERPEN**  
 Roderveldlaan 1, 2600 Antwerpen  
 tel: 03/221 55 00  
 fax: 03/221 55 01  
 Email: info.be@anteagroup.com  
 www.anteagroup.be



Antea Group is gecertificeerd volgens ISO9001

Gemeente Schoten

Infrastructuurwerken  
**BORKELSTRAAT**  
 ONTWERP

**GRONDPLAN WEGENISWERKEN DEEL 2**

Gezien en goedgekeurd door de .....  
 in vergadering van

Secretaris Burgemeester

Opgesteld door Antea Group

Koen Reussen Projectleider infrastructuur

Thierry Hermans Contractmanager infrastructuur

AANGEBRACHTE WIJZIGINGEN				Dos. nr. Antea Group: 422076
INDEX	GET.	AARD	DATUM	Dos. nr. Pidpa: SCT 3060
H	LHE	Ontwerp - opmaak	2020/03/09	Dos. nr. VMM: XXXXX
				Plan nr: 5.2
				Schaal: 1/500
				Planopp: 0.13m²
				Gemeten: XXX
				Bestand: 422076_S06E_0_MEDIA-09032020.dwg