



TYPEDWARSPROFIEL 1:

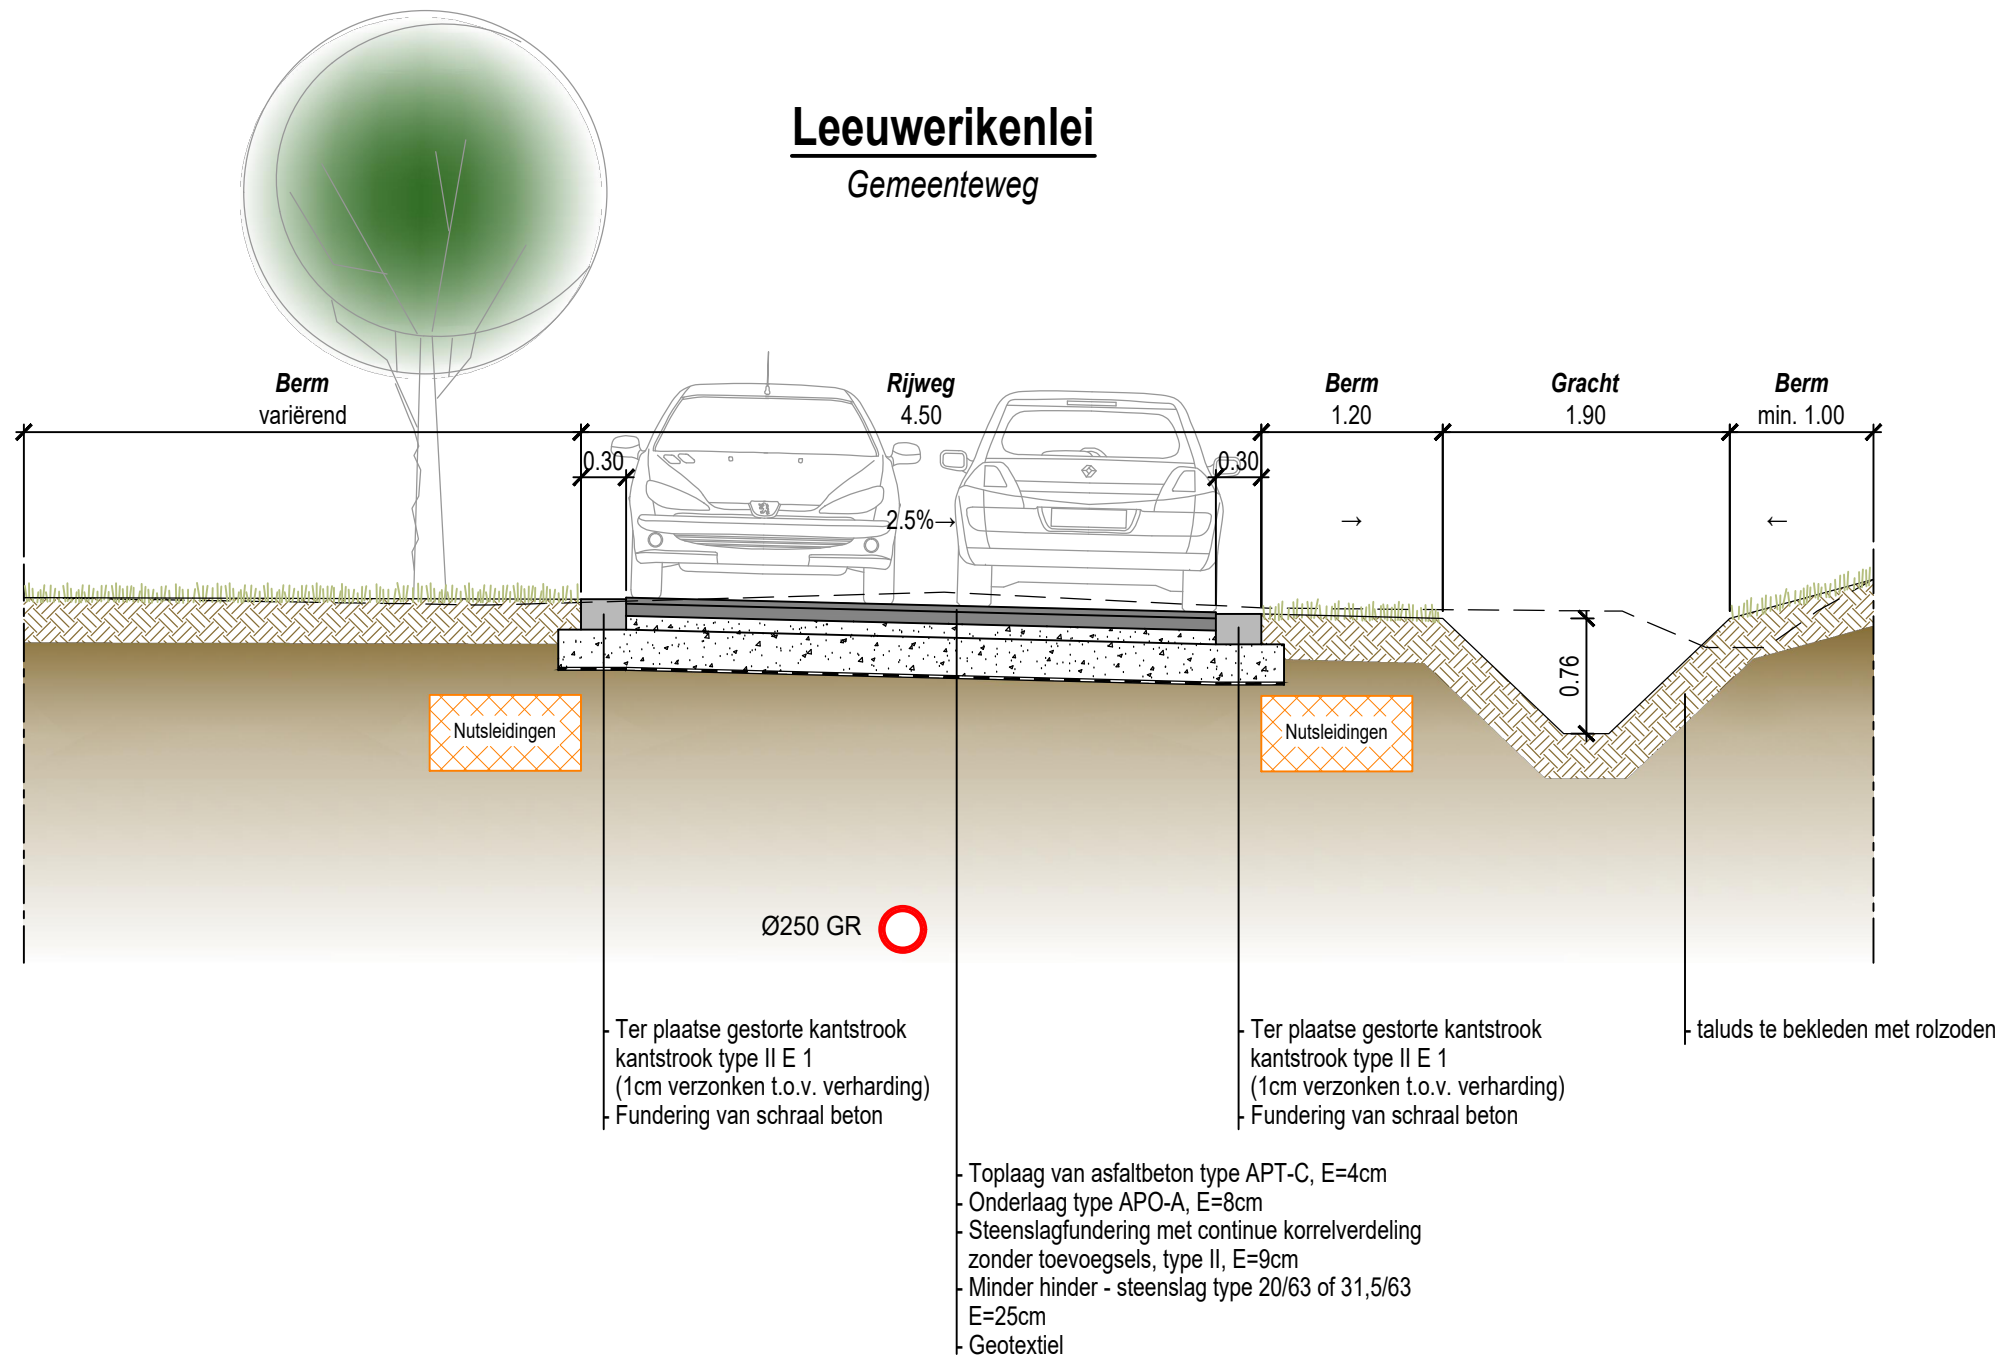


		PROVINCIE	Antwerpen	PLAN NR	9 - 1/6
		STAD/GEMEENTE	Schoten	SCHAAL	1:50
		PROJECTNAAM	Leeuwerikenlei - Kwikstaartlei		
		Typedwarsprofiel 1			
		PROJECTLEIDER	HG	Sint Gummarusstraat 7 2520 Emblem (Ranst) tel.: +32 3 297 04 24 fax: +32 3 294 85 10	
a1	09-11-2020	TEKENAAR	NN - LT		
REV	DATUM	PROJECT NR	GOW/SCHO/09-17		




TYPEDWARSPROFIEL 2:

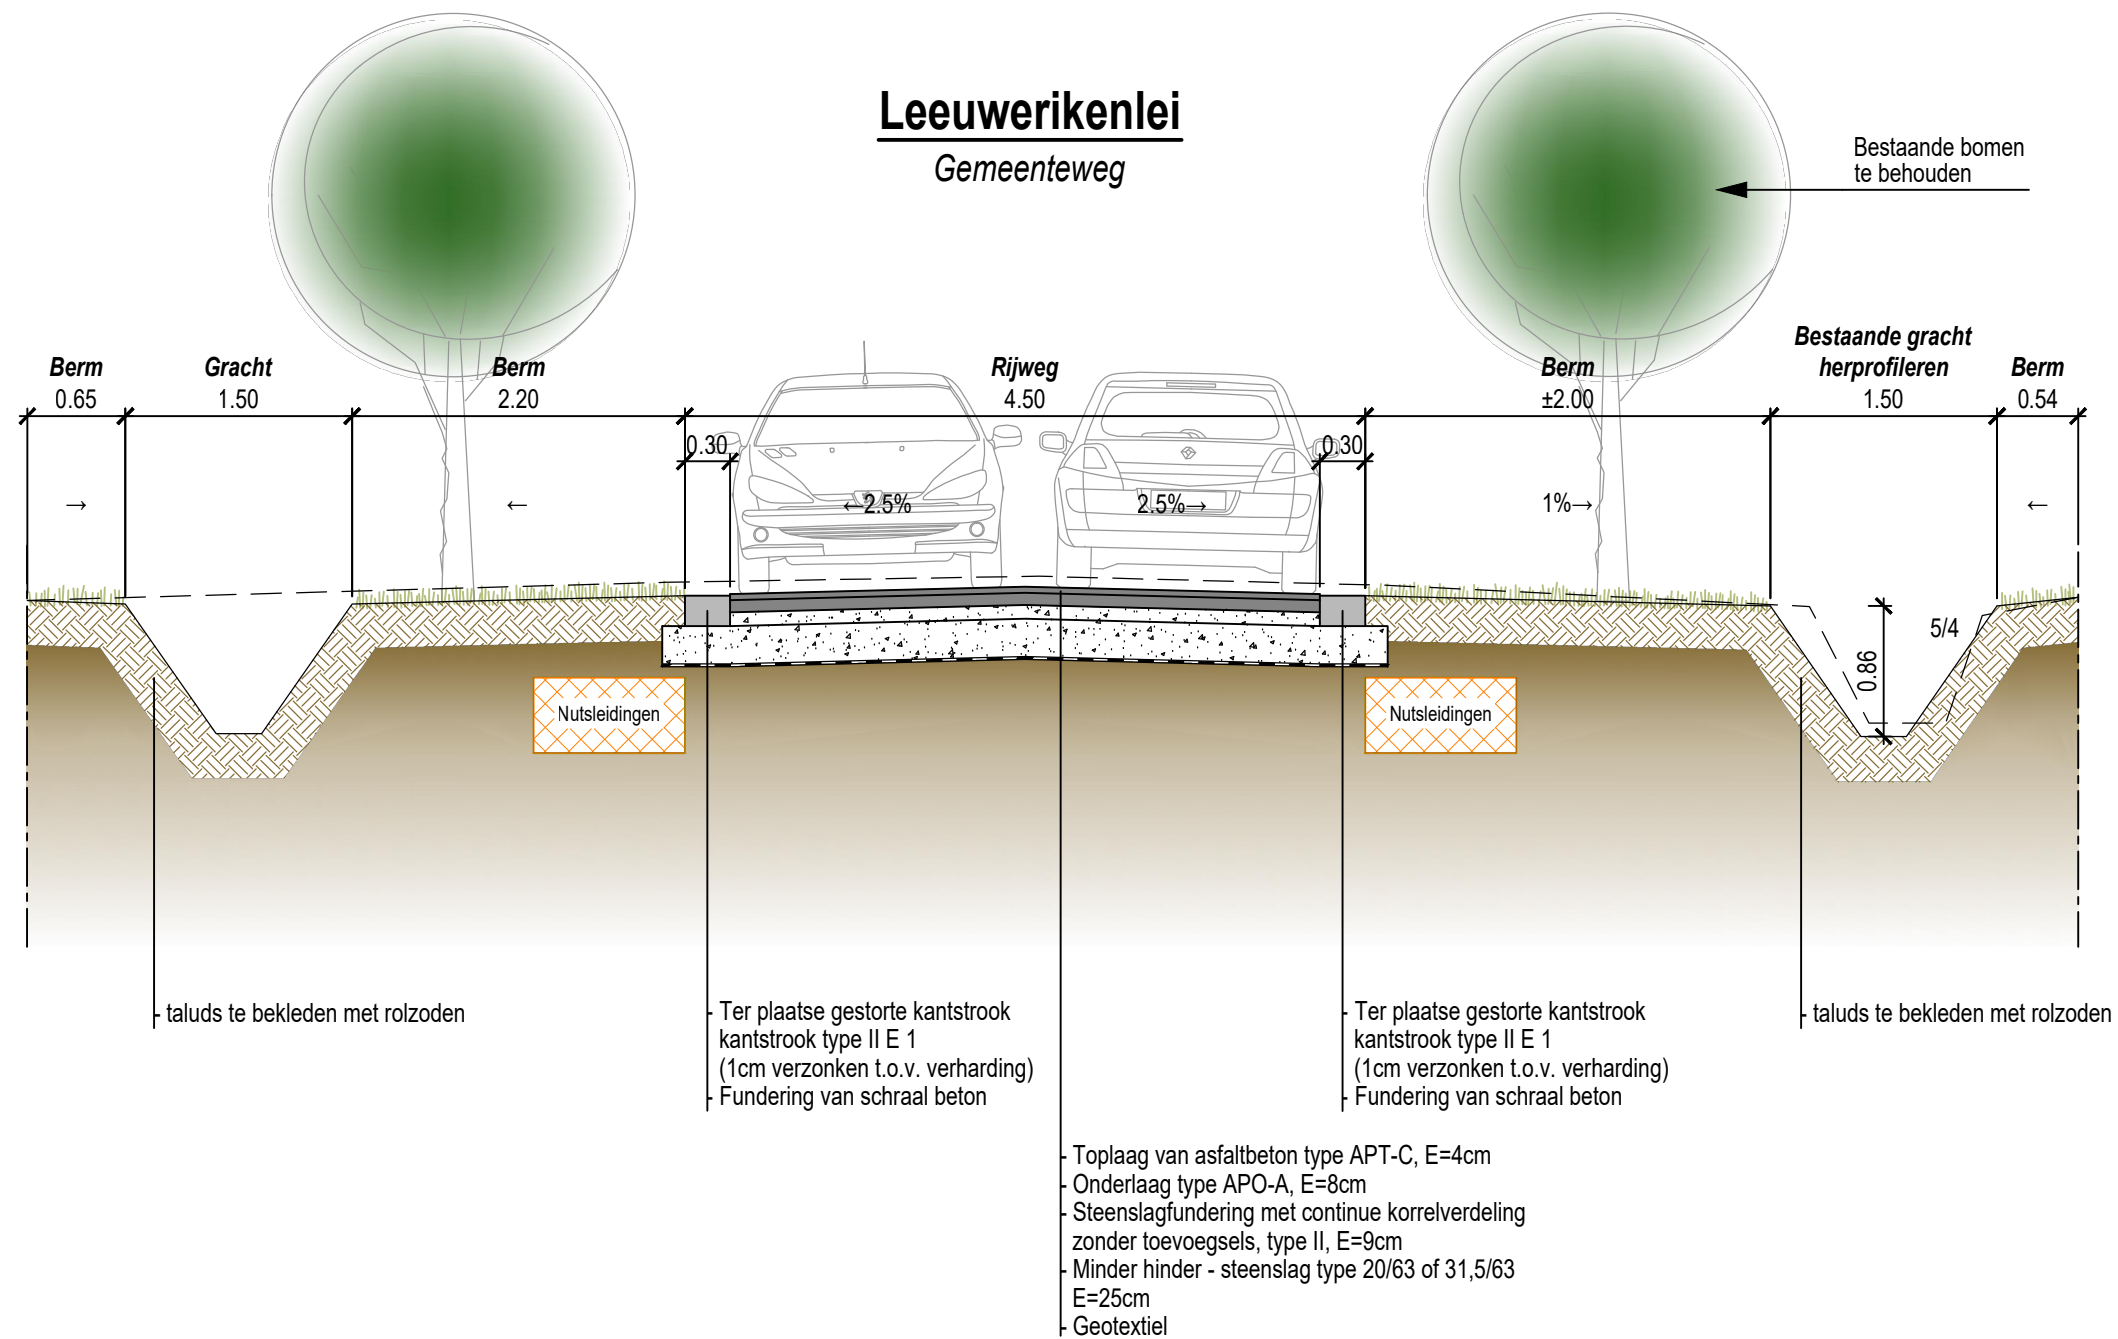

		PROVINCIE	Antwerpen	PLAN NR	9 - 2/6
		STAD/GEMEENTE	Schoten	SCHAAL	1:50
		PROJECTNAAM	Leeuwerikenlei - Kwikstaartlei		
		Typedwarsprofiel 2			
		PROJECTLEIDER	HG	Sint Gummarusstraat 7 2520 Emblem (Ranst) tel.: +32 3 297 04 24 fax: +32 3 294 85 10	
a1	09-11-2020	TEKENAAR	NN - LT		
REV	DATUM	PROJECT NR	GOW/SCHO/09-17		
		 consulting BVBA Advies in infrastructuur			

TYPEDWARSPROFIEL 3:


Kwikstaartlei Gemeenteweg

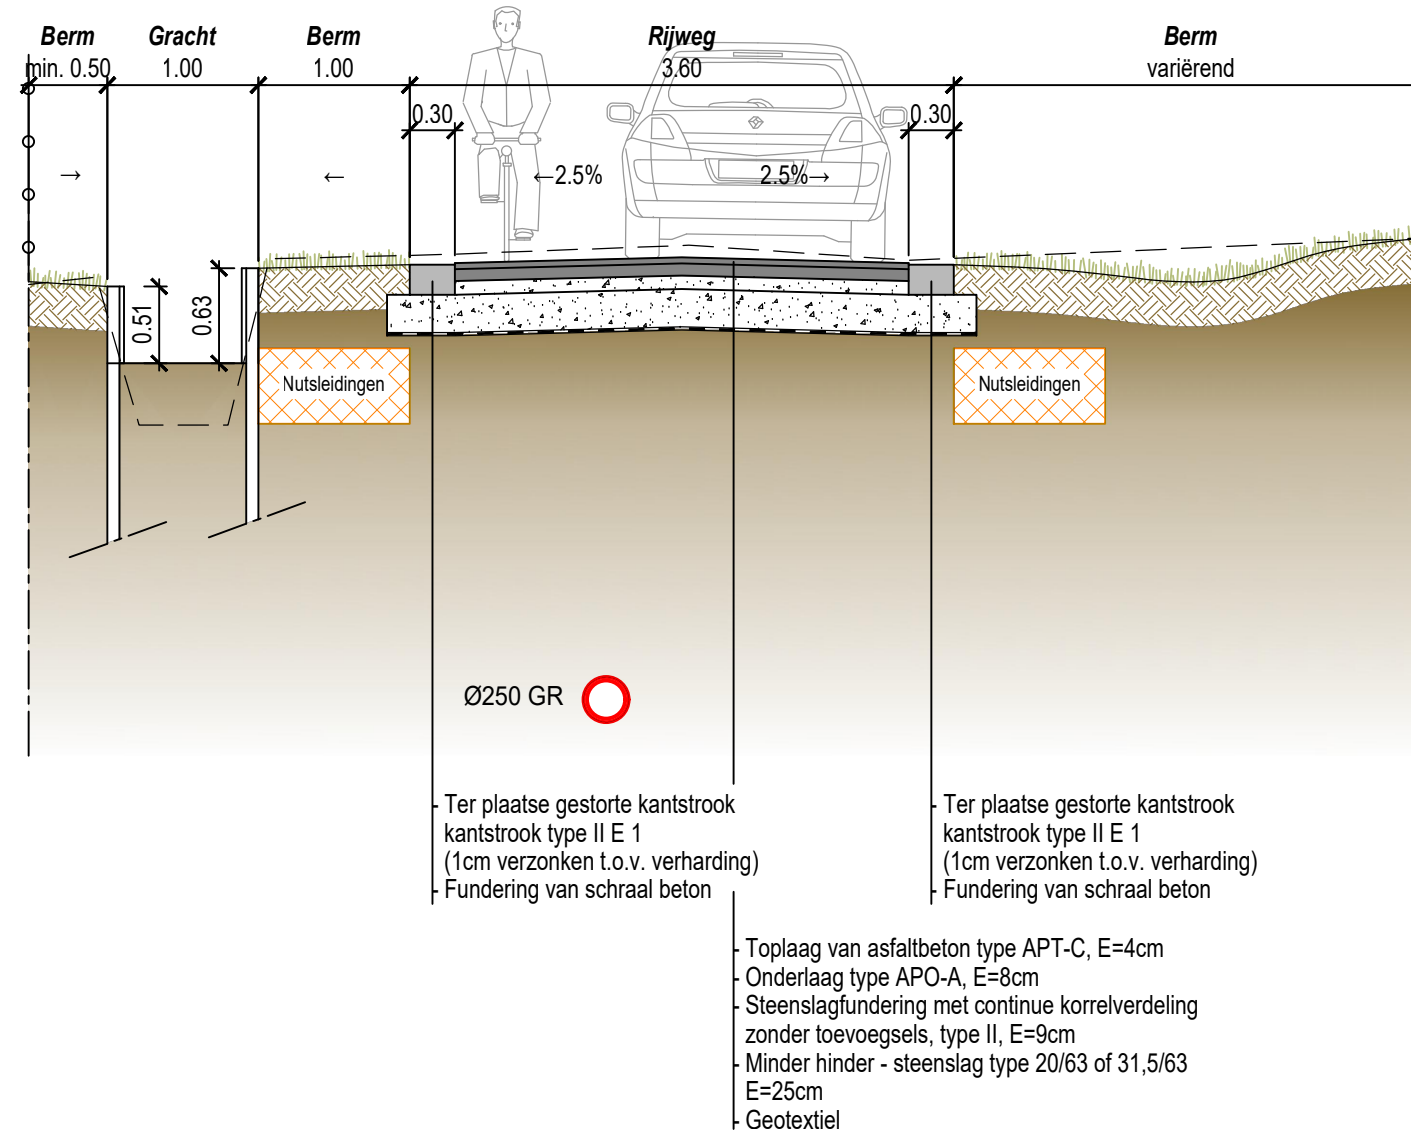

		PROVINCIE	Antwerpen	PLAN NR	9 - 3/6
		STAD/GEMEENTE	Schoten	SCHAAL	1:50
		PROJECTNAAM	Leeuwerikenlei - Kwikstaartlei		
		Typedwarsprofiel 3			
		PROJECTLEIDER	HG	Sint Gummarusstraat 7 2520 Emblem (Ranst) tel.: +32 3 297 04 24 fax: +32 3 294 85 10	
a1	09-11-2020	TEKENAAR	NN - LT		
REV	DATUM	PROJECT NR	GOW/SCHO/09-17		

TYPEDWARSPROFIEL 4:


Kwikstaartlei Gemeenteweg

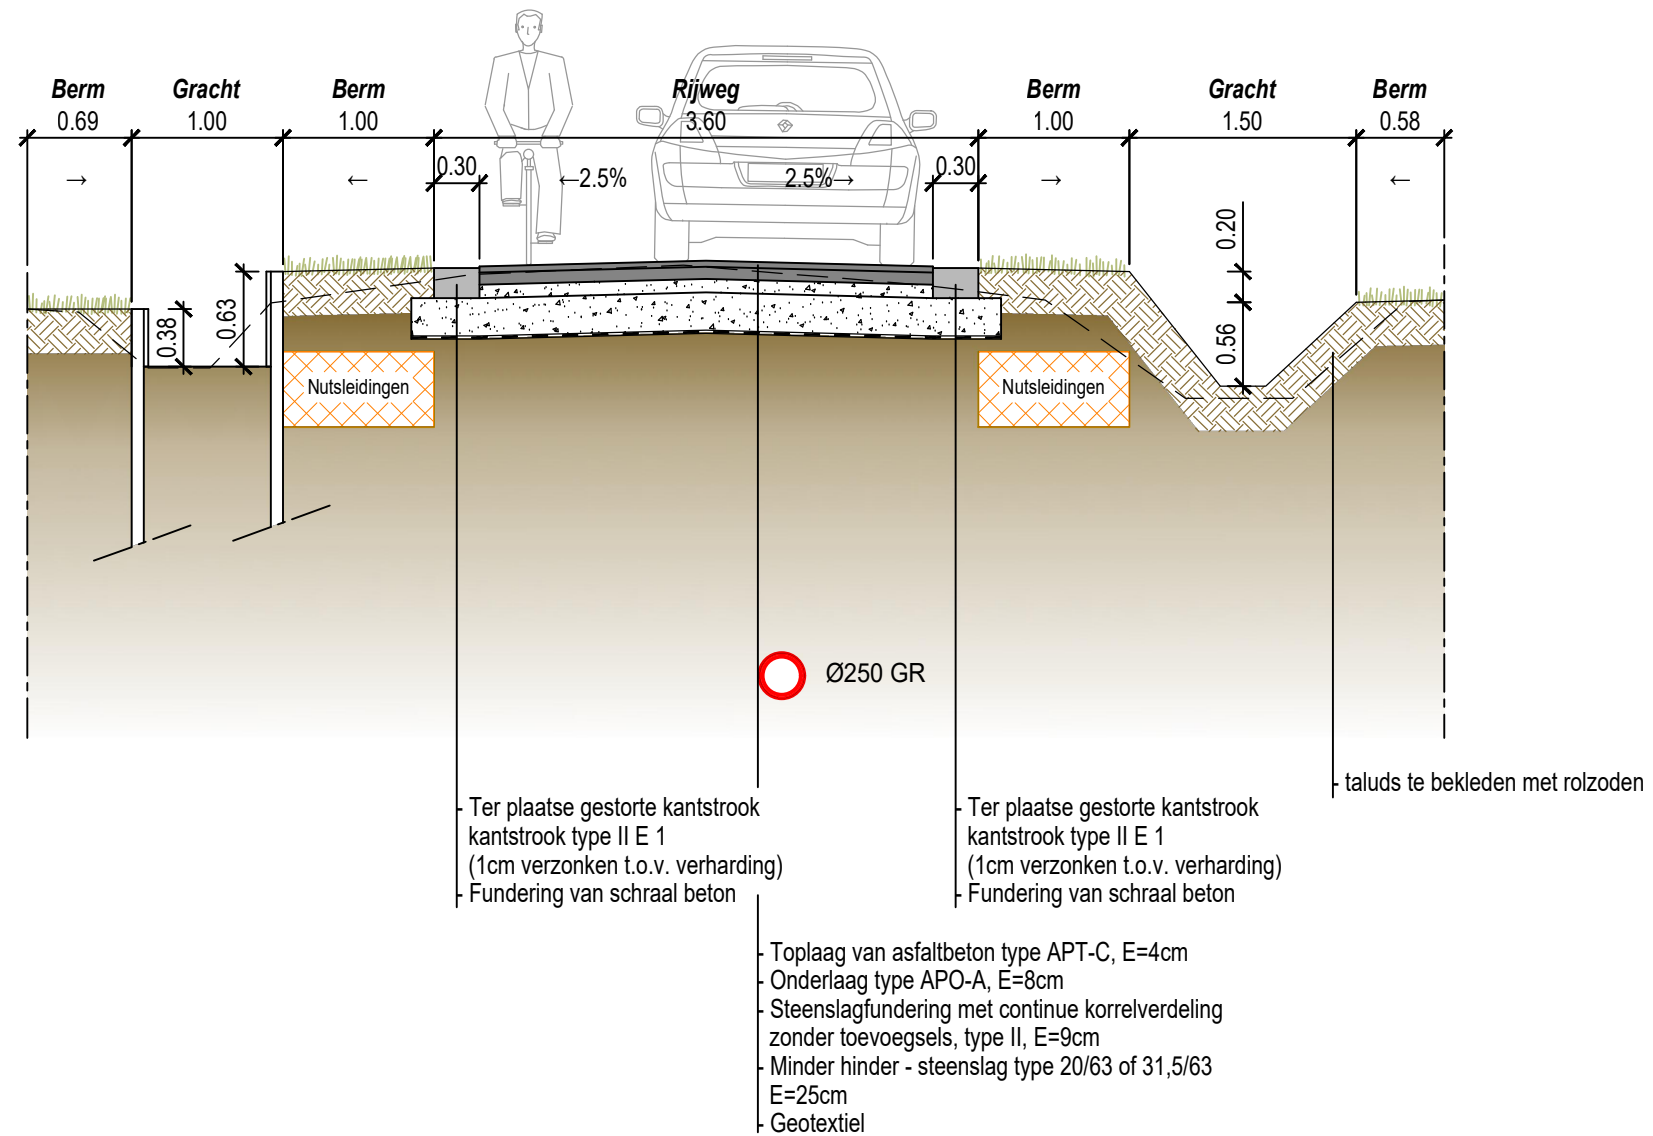

		PROVINCIE	Antwerpen	PLAN NR	9 - 4/6
		STAD/GEMEENTE	Schoten	SCHAAL	1:50
		PROJECTNAAM	Leeuwerikenlei - Kwikstaartlei		
Typedwarsprofiel 4					
		PROJECTLEIDER	HG	Sint Gummarusstraat 7 2520 Emblem (Ranst) tel.: +32 3 297 04 24 fax: +32 3 294 85 10	
a1	09-11-2020	TEKENAAR	NN - LT		
REV	DATUM	PROJECT NR	GOW/SCHO/09-17		

TYPEDWARSPROFIEL 5:

Rosierslei Gemeenteweg

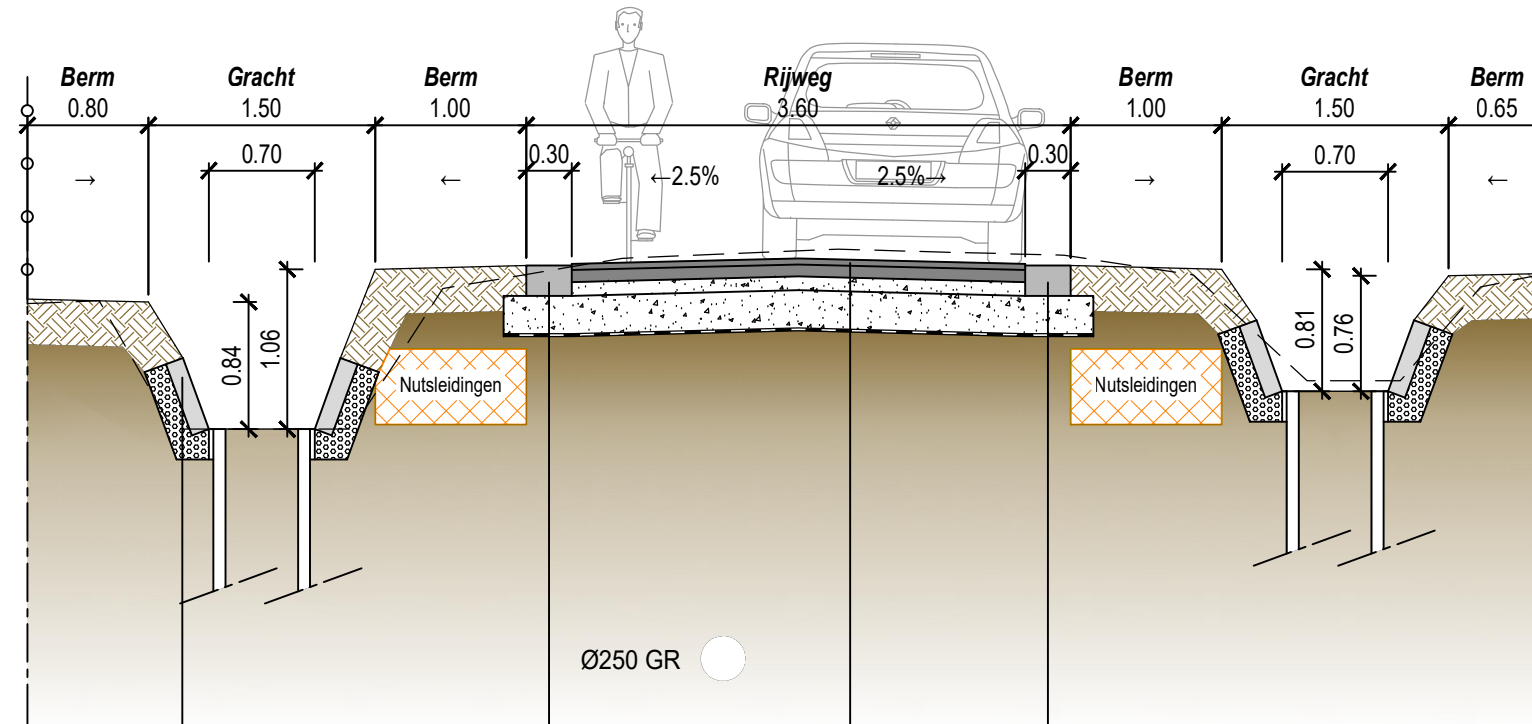

- taludbeschoeiing d.m.v. betontegels met drainageopeningen afmetingen 50x125x12 cm
- Fundering van schraal beton

- Ter plaatse gestorte kantstrook kantstrook type II E 1 (1cm verzonken t.o.v. verharding)
- Fundering van schraal beton

- Ter plaatse gestorte kantstrook kantstrook type II E 1 (1cm verzonken t.o.v. verharding)
- Fundering van schraal beton


- Toplaag van asfaltbeton type APT-C, E=4cm
- Onderlaag type APO-A, E=8cm
- Steenslagfundering met continue korrelverdeling zonder toevoegsels, type II, E=9cm
- Minder hinder - steenslag type 20/63 of 31,5/63 E=25cm
- Geotextiel

		PROVINCIE	Antwerpen	PLAN NR	9 - 5/6
		STAD/GEMEENTE	Schoten	SCHAAL	1:50
		PROJECTNAAM	Leeuwerikenlei - Kwikstaartlei		
		Typedwarsprofiel 5			
		PROJECTLEIDER	HG	Sint Gummarusstraat 7 2520 Emblem (Ranst) tel.: +32 3 297 04 24 fax: +32 3 294 85 10	
a1	09-11-2020	TEKENAAR	NN - LT		
REV	DATUM	PROJECT NR	GOW/SCHO/09-17		




TYPEDWARSPROFIEL 6:


Rosierslei Gemeenteweg

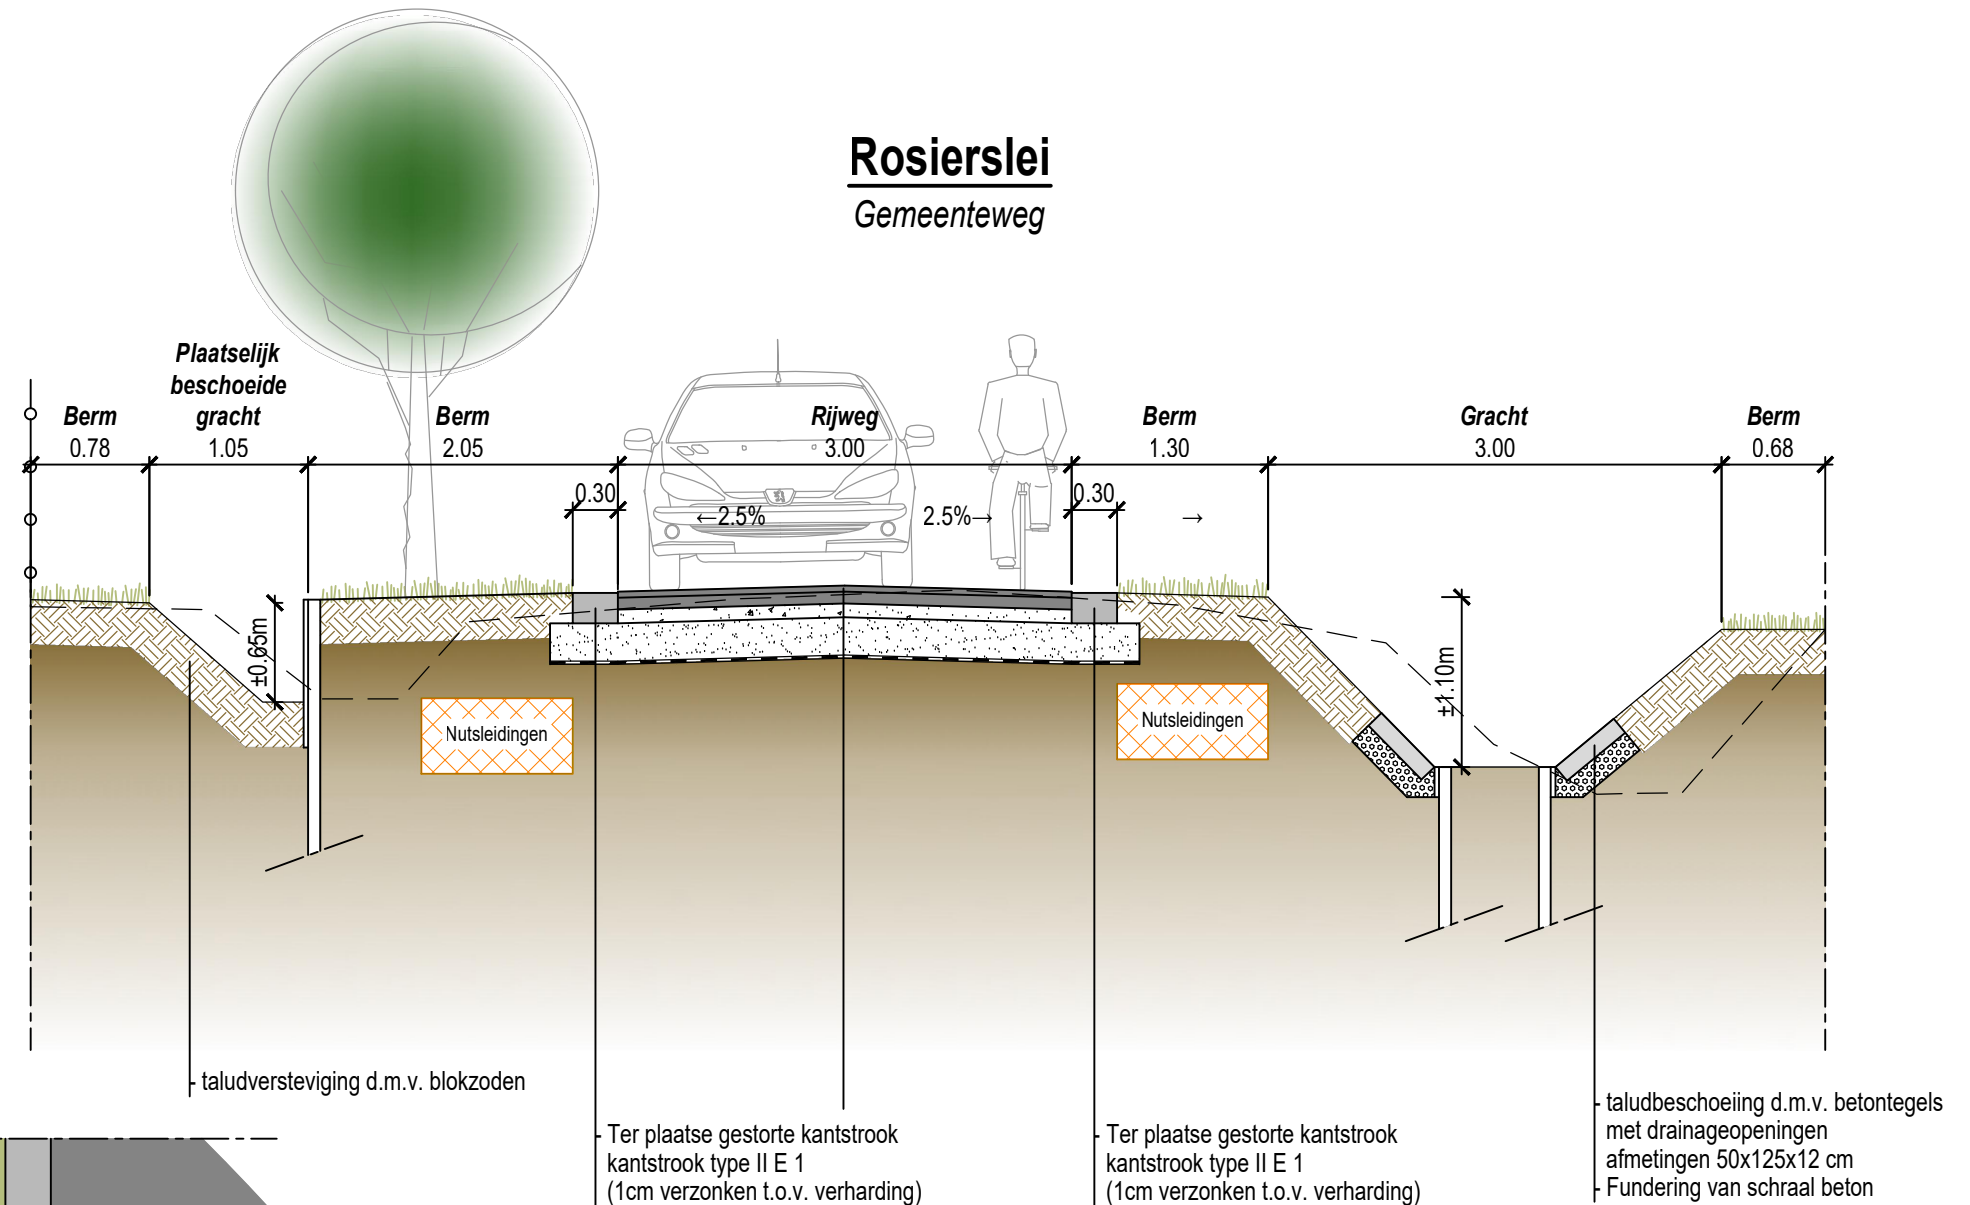

PRINCIPEDETAIL: GRACHTBESCHOEIING THV BOMEN

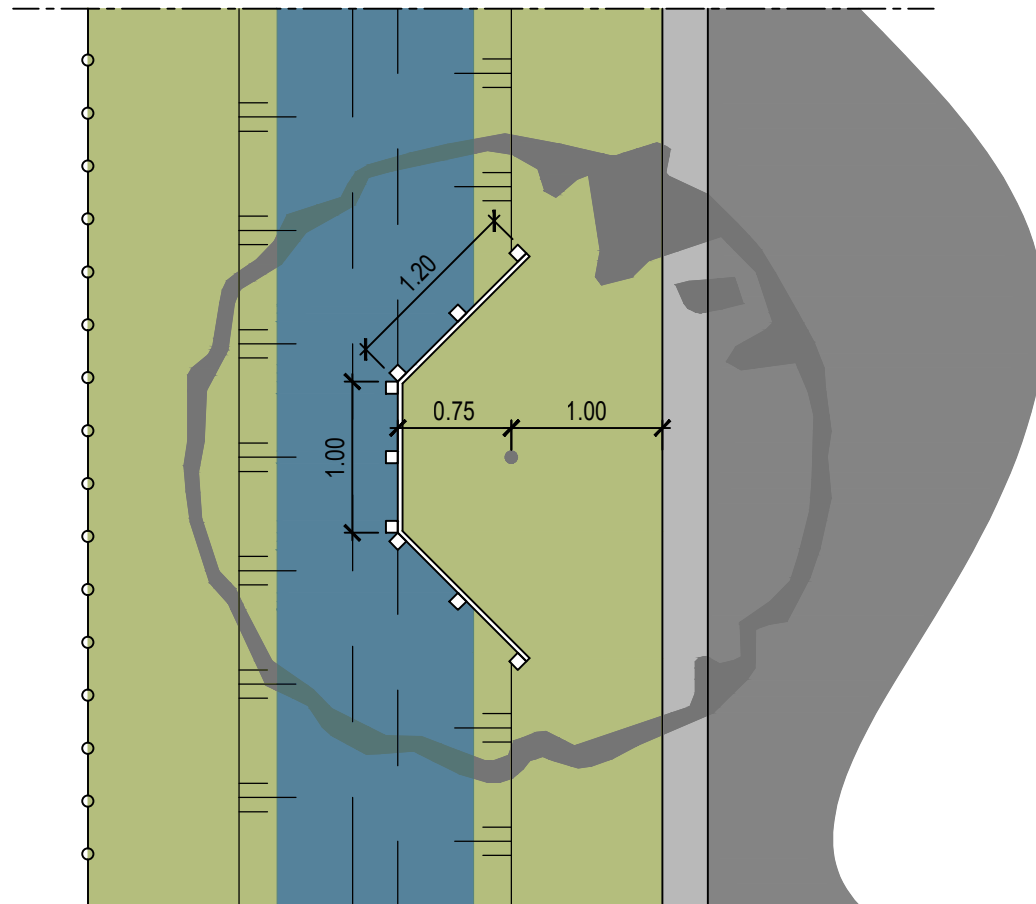

- Toplaag van asfaltbeton type APT-C, E=4cm
- Onderlaag type APO-A, E=8cm
- Steenslagfundering met continue korrelverdeling zonder toevoegsels, type II, E=9cm
- Minder hinder - steenslag type 20/63 of 31,5/63 E=25cm
- Geotextiel

		PROVINCIE	Antwerpen	PLAN NR	9 - 6/6
		STAD/GEMEENTE	Schoten	SCHAAL	1:50
		PROJECTNAAM	Leeuwerikenlei - Kwikstaartlei	Typedwarsprofiel 6	
		PROJECTLEIDER	HG		
a1	09-11-2020	TEKENAAR	NN - LT	Sint Gummarusstraat 7 2520 Emblem (Ranst) tel.: +32 3 297 04 24 fax: +32 3 294 85 10	
REV	DATUM	PROJECT NR	GOW/SCHO/09-17	 Gowaco consulting BVBA Advies in infrastructuur	