

PROVINCIE Antwerpen
 STADGEMEENTE Schoten
 PROJECTNAAM Leeuwerikenlei - Kwikstaartlei

Ontworpen toestand:
 Riolering

PLAN NR 4 LIGGING 1/10.000

SCHAAL 1:500

OPDRACHTGEVER
 Gemeente Schoten
 Gemeentehuis
 2000 Schoten

MEDE-OPDRACHTGEVER
 Gemeente Schoten
 Gemeentehuis
 2000 Schoten

OPGEMAAKT DOOR
 GOWACO
 Advies in infrastructuur
 Bart Goumauxstraat 7
 2020 Erendonk (België)
 Tel: +32 3 297 04 24
 Fax: +32 3 294 61 91

F. Hane Goumaux
 zaakvoerder

De burgemeester


Gezien en goedgekeurd door de gemeenteraad van Schoten in zitting van

Bil David
 Algemeen directeur

De burgemeester

REV DATUM OMSCHRIJVING TEKENAAR

PROJEKTLEIDER HG
 TERENAAR NN-LT
 DATUM 9/11/2020
 PROJECT NR GOW/SCHO/09-17

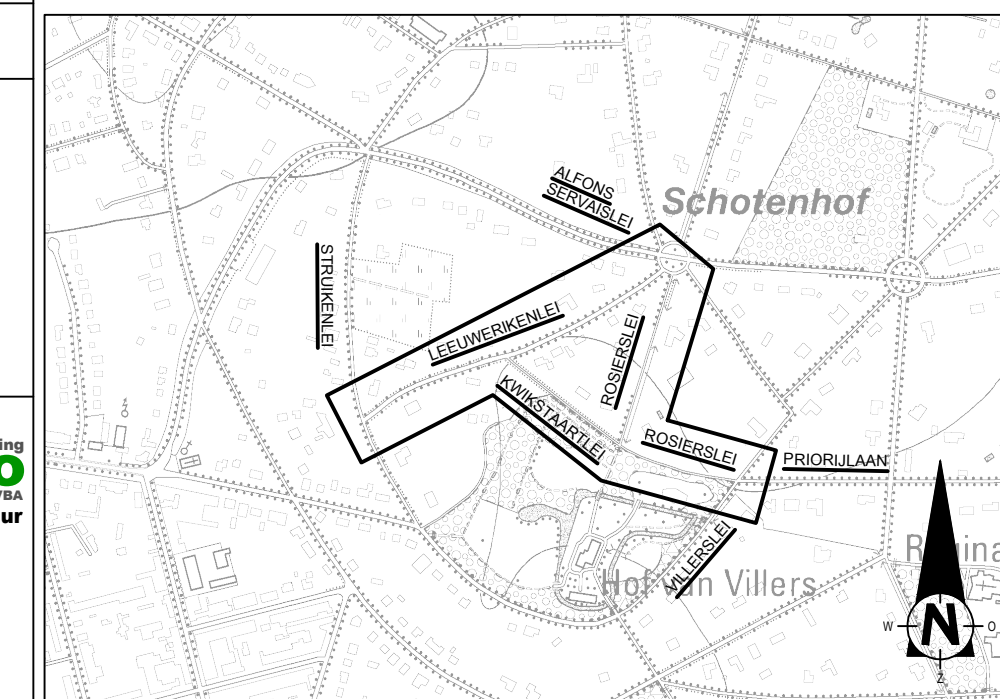

REV	DATUM	OMSCHRIJVING	TEKENAAR
a1	09-11-2020	Lijningsprofiel	NN-LT

UITVOERING