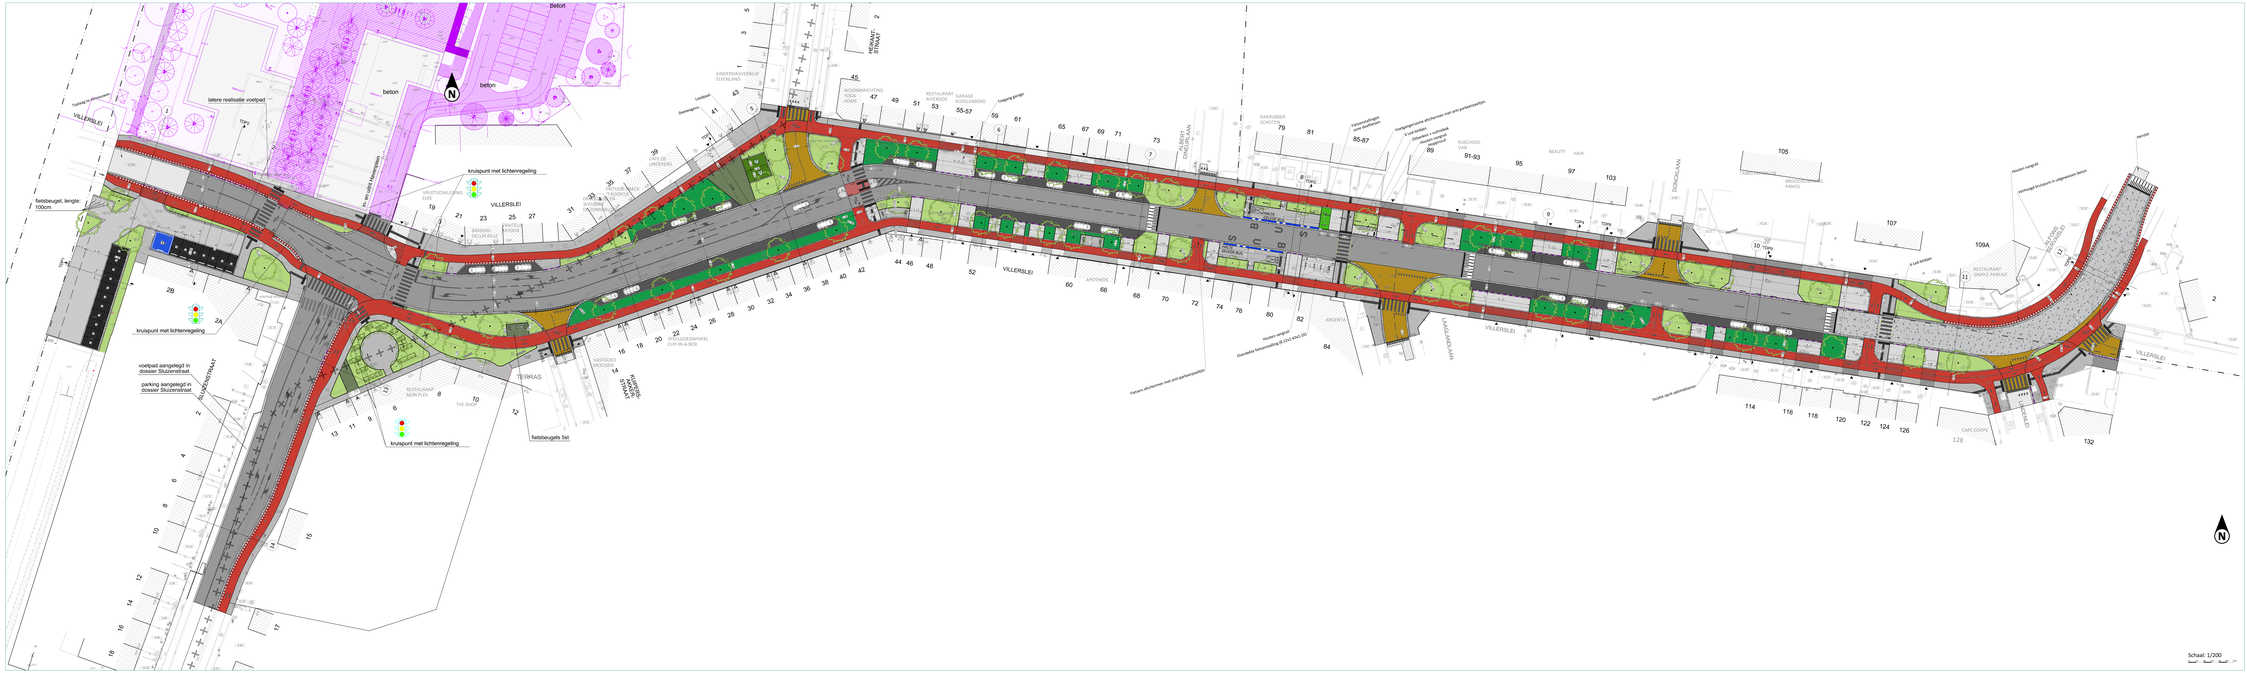

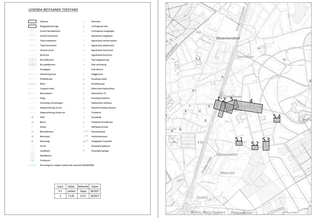

LEGENDA BESTAANDE TOESTAND

Gebouw	Metaalpaal
Bijgebouwtoegang	Lichtmast
