


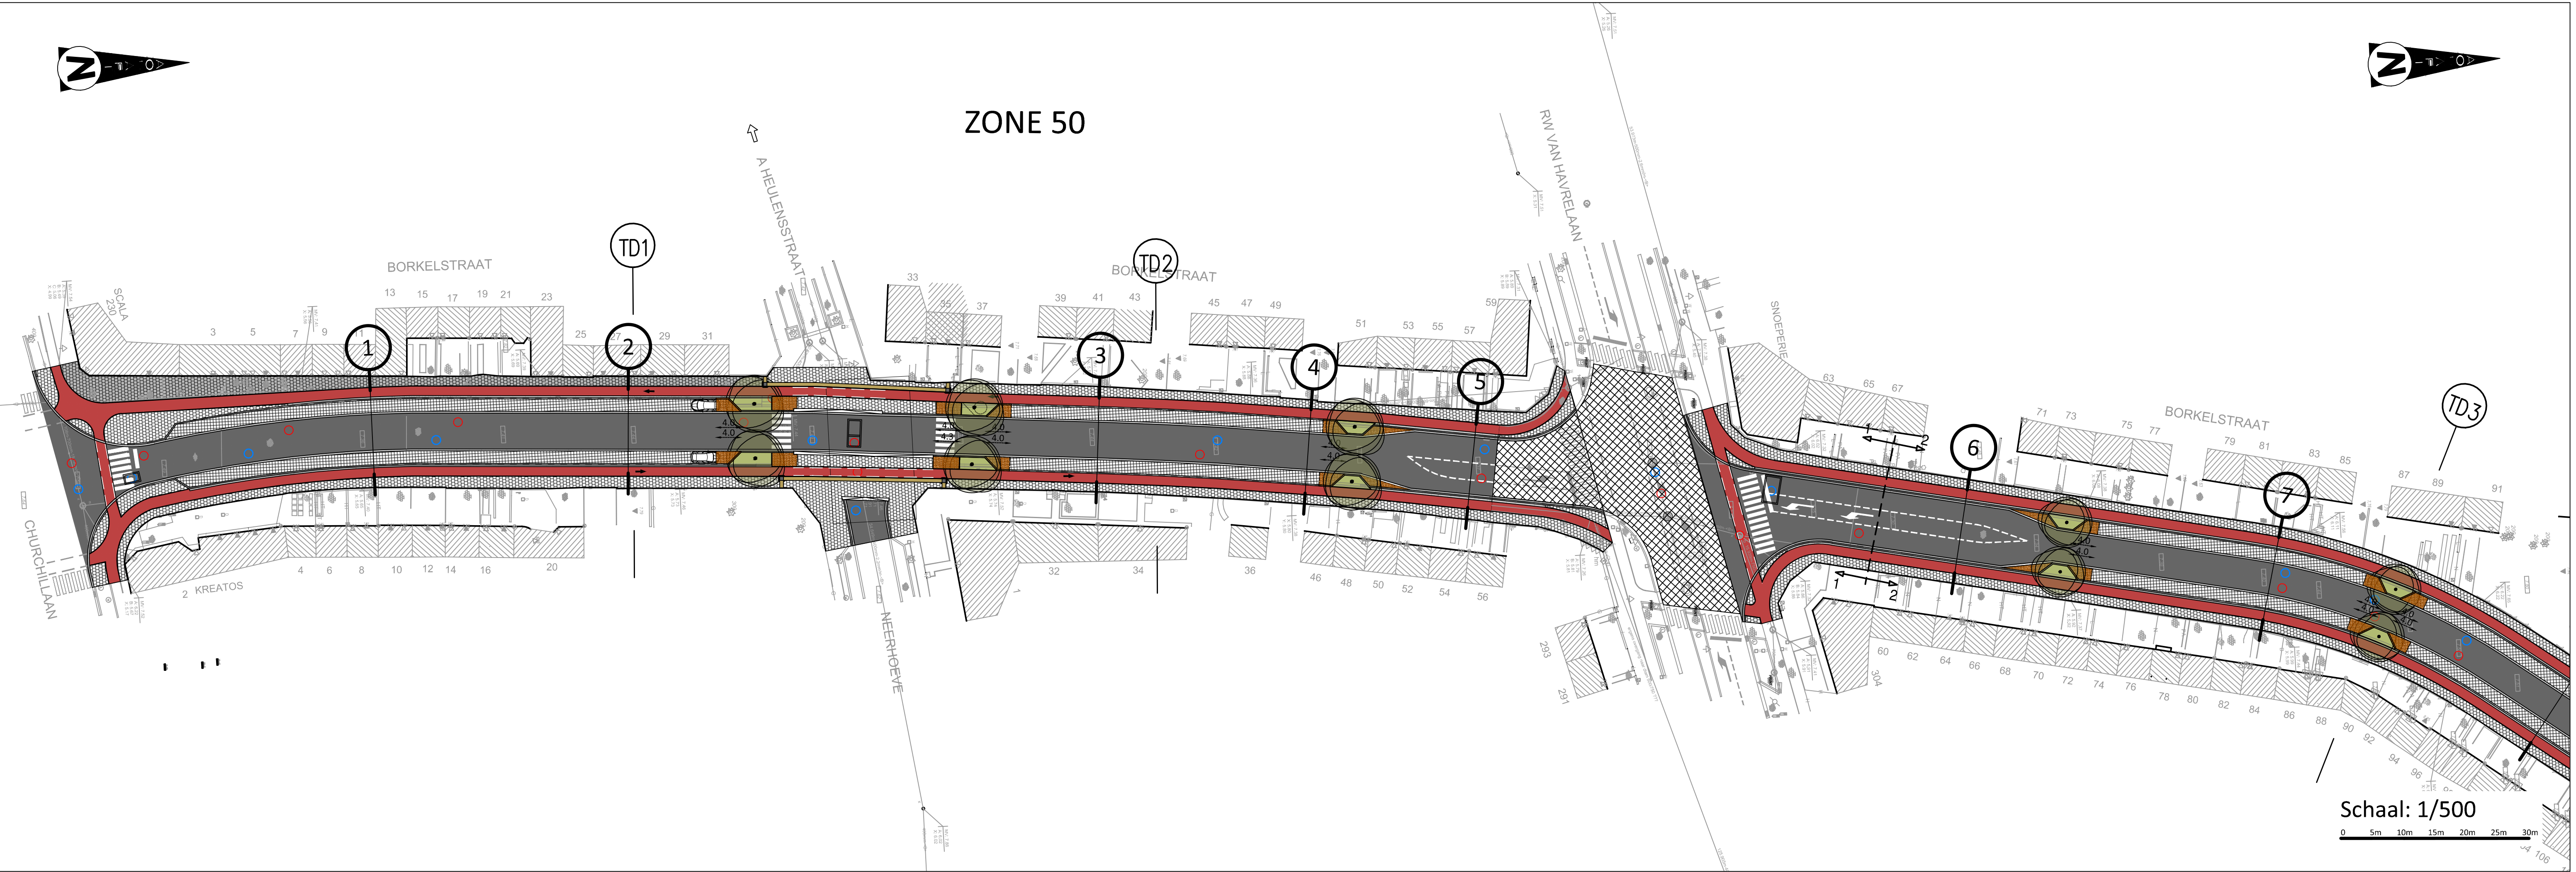

LEGENDA ONTWERPEN WEGENISWERKEN

- Betonnen trottoirband breedte 20cm, type IB
- Betonnen trottoirband breedte 20cm, type IE
- Betonnen trottoirband breedte 10cm, type ID1
- Betonnen trottoirband breedte 6cm, type ID4
- Betonnen kantstrook breedte 30cm, type IIE1
- Betonnen kantstrook breedte 20cm, type IID1
- Bitumineuze verharding, zwart
- Bitumineuze verharding, rood
- Bestrating van poreuze betonstraatstenen 22x22x08
- Bestrating van betonstraatstenen 22x22x08
- Bestrating van waterdoorlatende betonstraatstenen 22x11x10
- Bestrating van waterdoorlatende betonstraatstenen met verbrede voeg 220x220x100mm
- Zone te vernieuwen topklaag asfalt, inclusief wegmarkering overeenkomstig bestaande toestand
- Leveren en aanplanten van bomen,
- Bloemenzaad / teelaarde
- Bestaande groenzone
- Zone met bomengranulaat
- Putdeksel dwa
- Putdeksel rwa
- Gracht - diepte 0.80m
- Mindervalide - noppentegel
- Mindervalide - ribbeltegel
- Rijbaankussens in zelfverdichtend beton, kleur wit

De figuratie van de arcering is louter indicatief weergegeven op het plan



VESTIGING ANTWERPEN
Roderveldlaan 1, 2600 Antwerpen
tel: 03/221 55 00
fax: 03/221 55 01
Email: info.be@anteagroup.com
www.anteagroup.be

Antea Group is gecertificeerd volgens ISO9001

Gemeente Schoten

Infrastructuurwerken
BORKELSTRAAT

AANBESTEDING

GRONDPLAN
WEGENISWERKEN
DEEL 1

Gezien en goedgekeurd door de
in vergadering van

Rony Lejaeghere
Algemeen directeur

Maarten De Veuster
Burgemeester

Opgesteld door Antea Group

Koen Reussen
Projectleider infrastructuur

Thierry Hermans
Contractmanager infrastructuur

AANGEBRACHTTE WIJZIGINGEN				Dos. nr. Antea Group: 422076	
INDEX	GET.	AARD	DATUM	Dos. nr. Pidpa: SCT 3060	
H	LHE	Ontwerp - opmaak	2020/03/09	Dos. nr. VMIM: XXXXXX	
I	SBE	Ontwerp - aanpassingen	2020/04/23	Plan nr: 5.1	
J	JVM	Aanbestedingsdossier dd 19-08-2020	2020/06/29	Schaal: 1/500	
				Planopp: 0.13m²	
				Gemeten: XXX	
				Bestand: 422076_5009_AANB_MEDIA.dwg	

T:\9422000\INF\422076\5\4220765009\422076_5009_AANB_MEDIA.dwg